


Oprava objízdné trasy - silnice III29929 (Komárov)

ÚPLNÁ UZAVÍRKA: 6.4.2020 - 12.4.2020

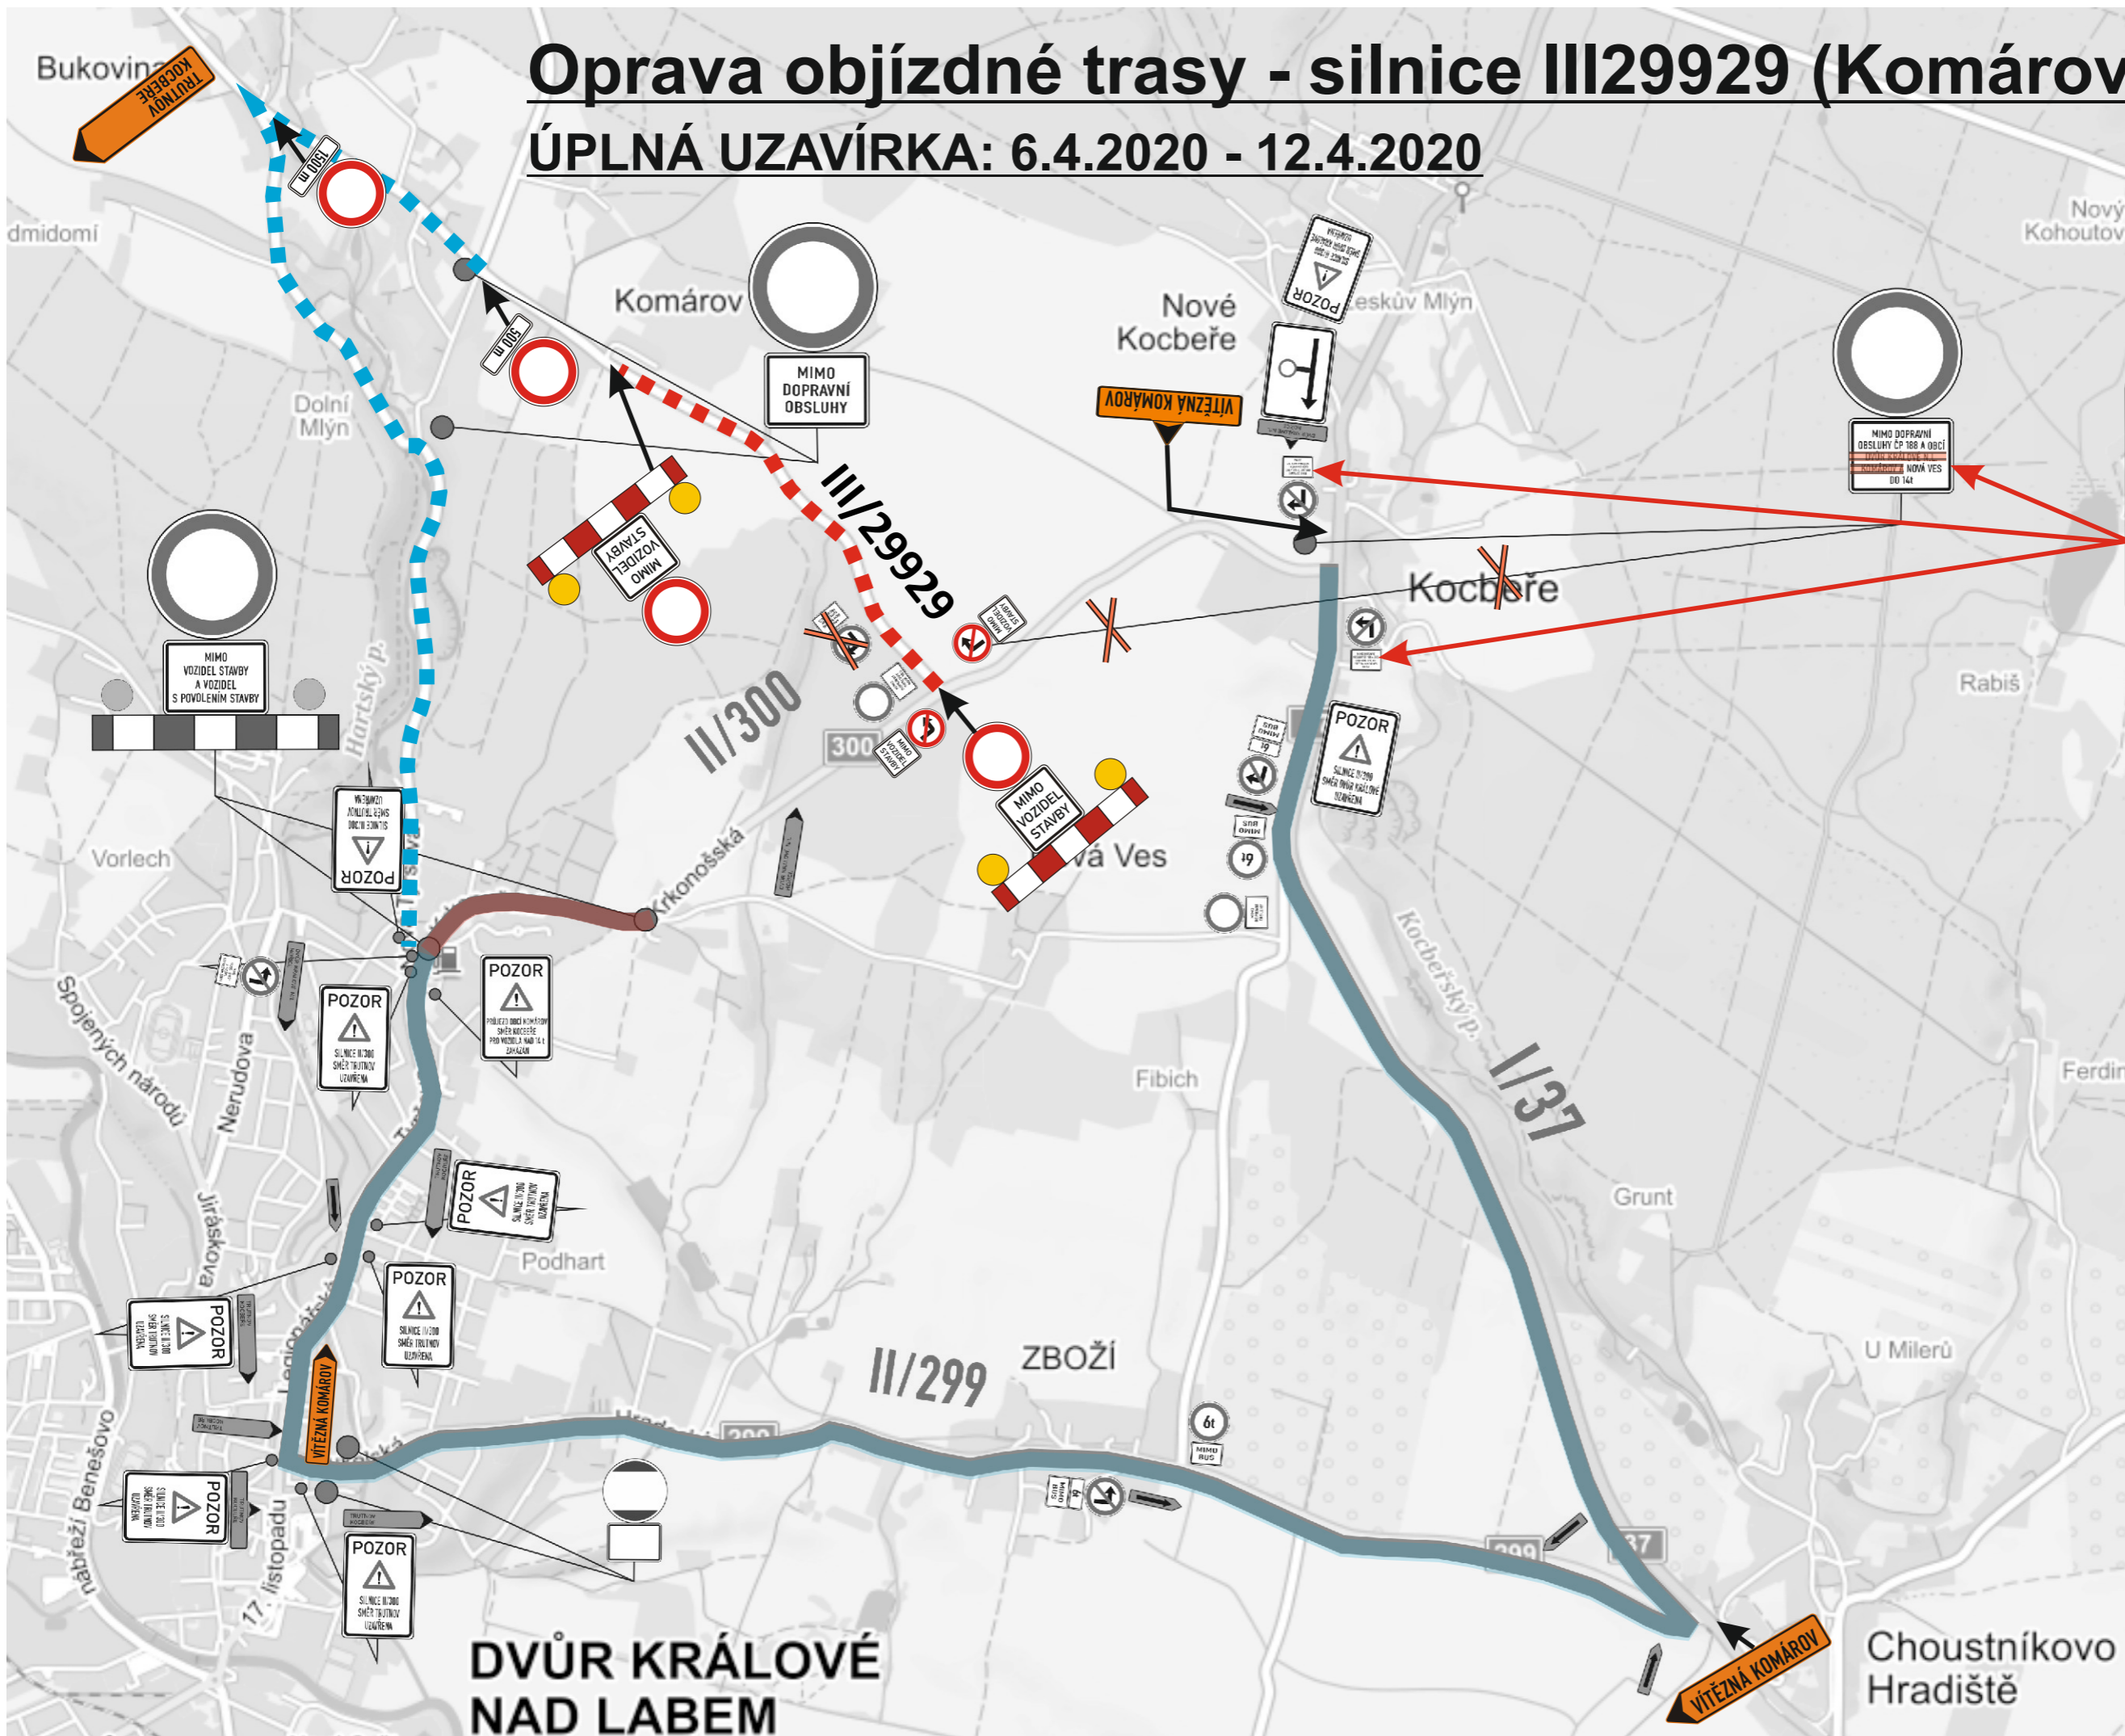

- ■ ■ UZAVÍRKA KOMUNIKACE
- ■ ■ OBJÍZDNÁ TRASA

MIMO DOPRAVNÍ
OBSLUHY ČP 188 A OBCÍ
~~DVŮR KRÁLOVÉ N.L.~~
~~VÍTEŽNÁ A NOVÁ VES~~
DO 14t

DVŮR KRÁLOVÉ
NAD LABEM

VÍTEŽNÁ KOMÁROV